


Keyplan

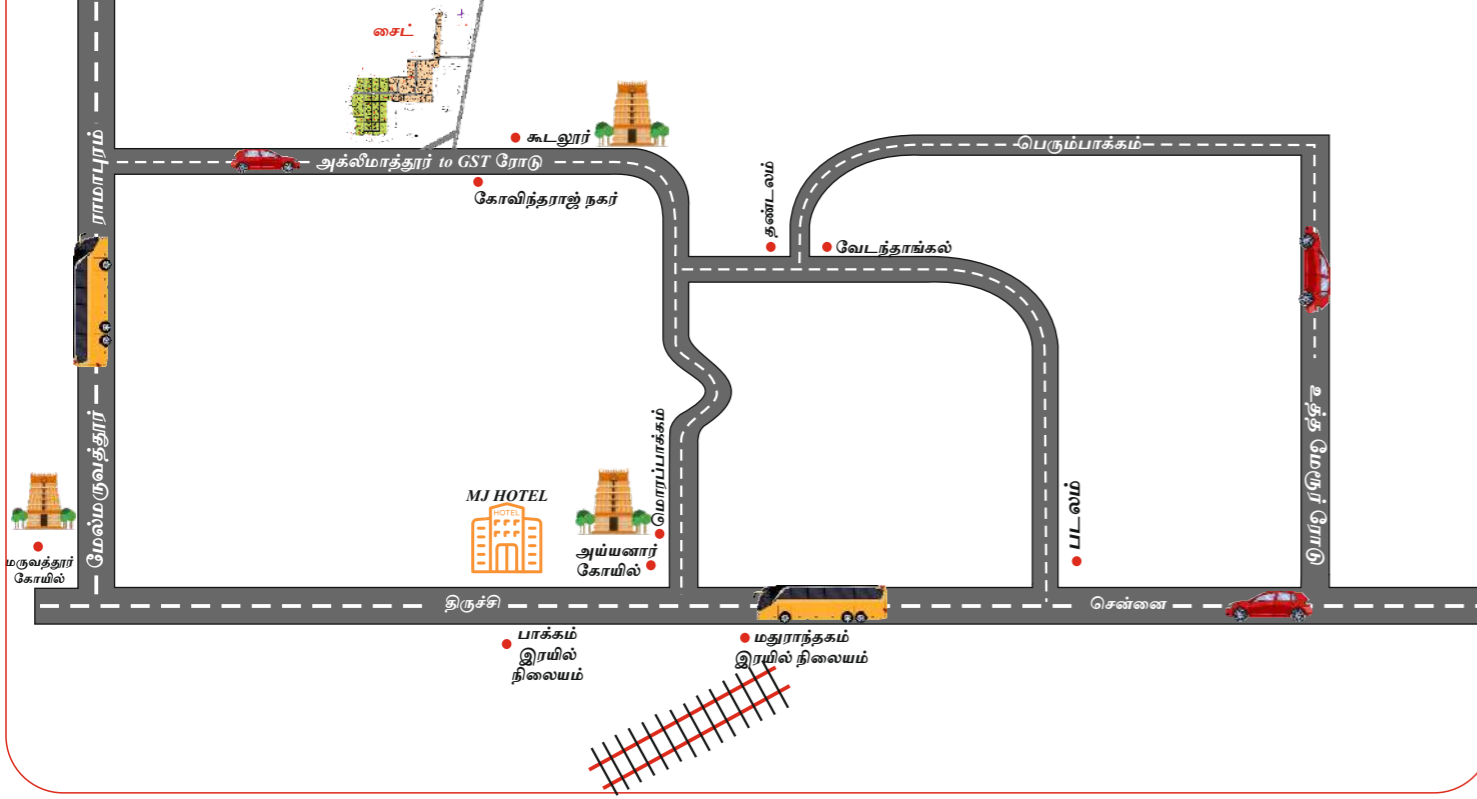

மாருதி சஞ்சீவி வனம் மதுராந்தகம் கூடலூர்



மதுராந்தகம் கூடலூர் சிறப்பு அம்சங்கள்

- மதுராந்தகம் to ராமாபுரம் பஸ் ரோட்டில் அமைந்துள்ளது.
- பண்ணை நிலத்திற்கு பேருந்து வசதி உள்ளது.
- சுவையான குடிநீர் 15 அடியில் உள்ளது.
- பண்ணை நிலத்தில் 4 கிணறுகளுடன் இலவச மின் இணைப்பும் உள்ளது.
- பண்ணைநிலத்தில் 24அடி 20அடி சாலை வசதி உள்ளது 22 செண்டு 9600 சதுரடியாக பிரிக்கப்பட்டுள்ளது.
- அழகிய பூங்கா குழந்தைகள் விளையாட்டு திடல் உள்ளது.
- மிகவும் அழகிய குளியல் தொட்டி உள்ளது.
- பண்ணைநிலத்தை சுற்றி கம்பி வேலி அமைந்துள்ளது.
- கூடலூரில் மிகவும் பிரசத்தி பெற்ற பரிகாஸ்தலம் சிவன்கோயில் உள்ளது.
- பண்ணைநிலத்தில் மா,கொய்யா, சப்போட்டா, சாத்துக்கொடி, நெல்லி, வாழை மற்றும் தென்னை என ஏழு ரக மரங்கள் உள்ளது.
- மரங்களுக்கு நிலத்தடிநீர் வசதி செய்யப்பட்டுள்ளது.
- பேருந்து நிறுத்தம் மற்றும் வீடுகள் பள்ளிகள் மருத்துவமனை உள்ளது.
- உங்கள் எதிர்காலத்துக்காகவும் உங்கள் குழந்தைகளுக்காகவும் உங்கள் சந்தோஷத்திற்காகவும் செய்யும் முதலீடு நிச்சயம் பலமடங்கு பெருகும் விலை 99/- முதல் 120/- ரூபாய் ஒரு சதுரடி.

Maruthi Housing Properties

Contact:


No.AS.2, Plot No.2, Harmony Apartment, School Street, 2nd Floor, Koyambedu - 600 107

MARUTHI SANJEEVE VANAM
@ Madhuranthagam Goodalore

maruthihousing1977@gmail.com

MARUTHI SANJEEVE VANAM

PLAN SHOWING THE EXISTING AGRICULTURE LANDS TO BE PROPOSED AGRICULTURE FARM PLOTS COMPRISED IN SURVEY NUMBERS 246 part , 247 / 3 , 249 / 2 , 250 / 3 AND 252 / 1 , 2A1C , 2A3 , 2B OF VILLAGE No : 68 GUDALORVILLAGE, MADHURANDAGAM TALUK , CHENGALPATTU DISTRICT, GUDALORE VILLAGE PANCHAYAT, ACHARAPAKKAM PANCHAYAT UNION

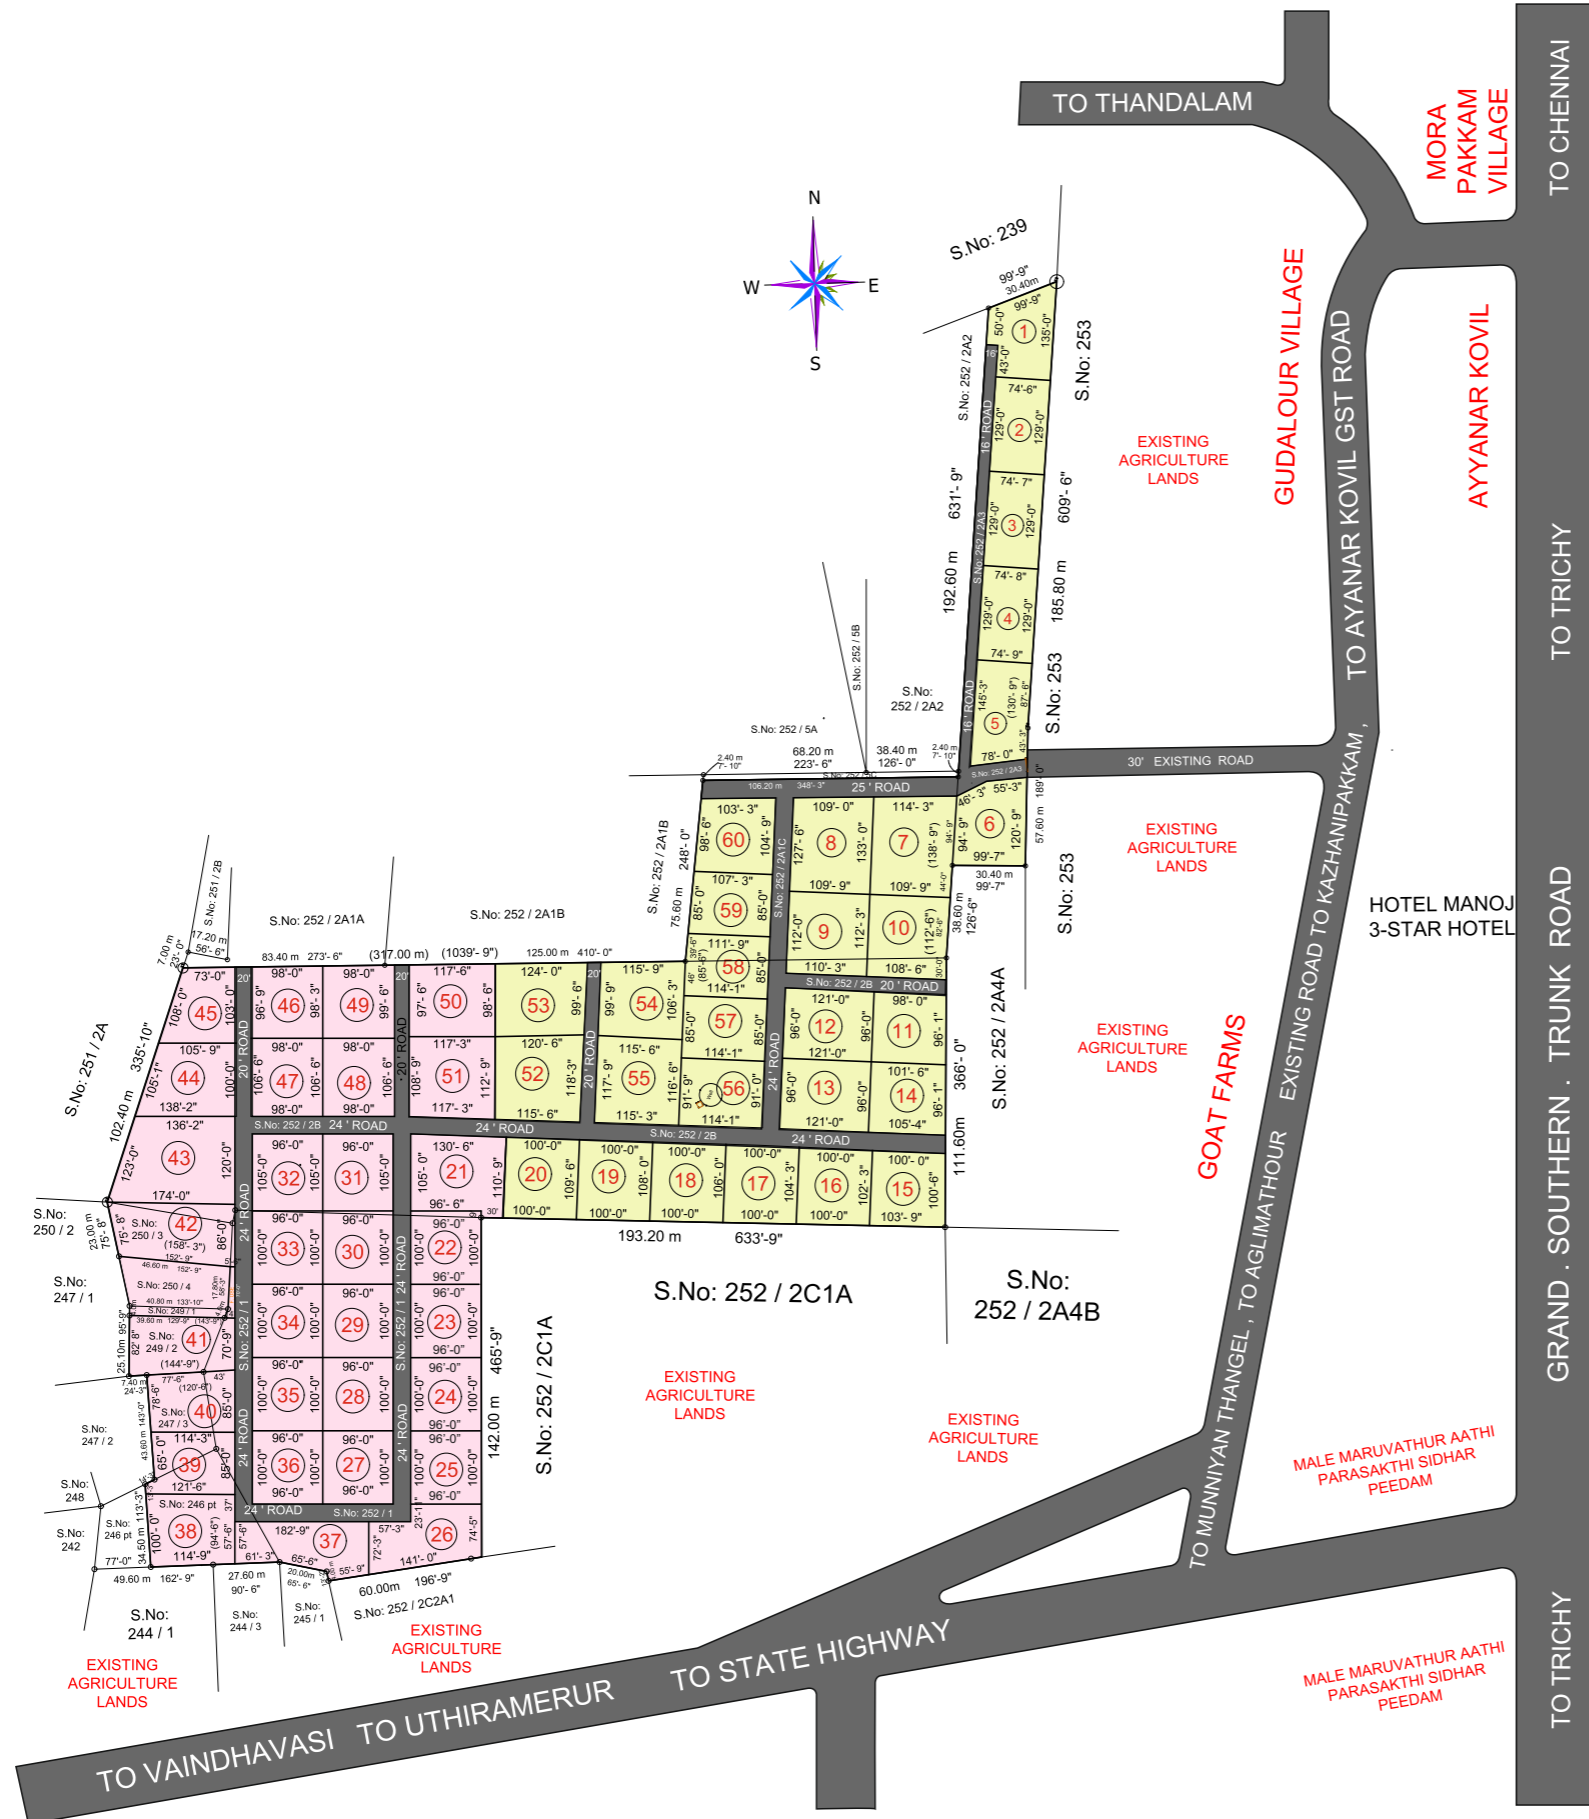

FARM PLOT AREA DETAILS

PLOT NO	sq.mt.	sq.ft.	cents	SURVEY NO	PLOT NO	sq.mt.	sq.ft.	cents	SURVEY NO	
1	894.98	9630	22.11	252/2A3	34	892.19	9600	22.04	252 / 1	
2	893.68	9616	22.07	252/2A3	35	892.19	9600	22.04	252 / 1	
3	894.61	9626	22.10	252/2A3	36	892.19	9600	22.04	252 / 1	
4	895.54	9636	22.12	252/2A3	37	1095.07	11783	27.05	246 pt 252 / 1	
5	962.55	10357	23.78	252/2A3	38	1066.54	11476	26.35	246 pt	
6	1013.10	10901	25.03	252/2A3	39	896.84	9650	22.16	246pt,247/3, 252/1	
7	1414.37	15218	34.94	252/2A1C	40	888.75	9563	21.96	247/3 252/1	
8	1323.99	14246	32.70	252/2A1C	41	1027.14	11052	25.37	249/2 252/1	
9	1146.26	12334	28.32	252/2A1C, 252/2B	42	1225.00	13181	30.26	250/3, 252/1,2B	
10	1134.11	12203	28.02	252/2A1C, 252/2B	43	1710.41	18404	42.25	252 / 2B	
11	890.34	9580	22.00	252 / 2B	44	1133.41	12196	28.00	252 / 2B	
12	1079.55	11616	26.67	252 / 2B	45	855.58	9206	21.14	252 / 2B	
13	1079.55	11616	26.67	252 / 2B	46	887.94	9655	21.94	252 / 2B	
14	923.06	9932	22.80	252 / 2B	47	969.98	10437	23.96	252 / 2B	
15	959.85	10328	23.71	252 / 2B	48	969.98	10437	23.96	252 / 2B	
16	959.57	10325	23.70	252 / 2B	49	900.56	9690	22.25	252 / 2B	
17	976.99	10513	24.14	252 / 2B	50	1069.03	11503	26.41	252 / 2B	
18	994.42	10700	24.57	252 / 2B	51	1206.88	12986	29.81	252 / 2B	
19	1010.69	10875	24.97	252 / 2B	52	1266.64	13629	31.29	252 / 2B	
20	1023.47	11013	25.28	252 / 2B	53	1124.81	12103	27.79	252 / 2B	
21	1255.30	13507	31.01	252 / 2B	54	1106.78	11909	27.34	252 / 2B	
22	883.27	9600	22.00	252 / 1 252 / 2B	55	1255.88	13513	31.02	252 / 2B	
23	855.38	9600	22.00	252 / 1	56	968.78	10424	23.93	252 / 2B	
24	830.61	9600	22.00	252 / 1	57	901.21	9697	22.26	252 / 2B	
25	802.60	9600	22.00	252 / 1	58	897.21	9654	22.16	252 / 2B 252/2A1C	
26	986.62	10616	24.37	252 / 1	59	865.06	9308	21.36	252/2A1C	
27	892.19	9600	22.04	252 / 1	60	994.05	10696	24.56	252/2A1C	
28	892.19	9600	22.04	252 / 1	FUTURE USE	54.83	590	01.36	252/1	
29	892.19	9600	22.04	252 / 1	TOTAL LAND AREA AS PER FMB BOUNDARY		69921.47 sq.mt.			
30	892.19	9600	22.04	252 / 1 252 / 2B	ROAD AREA DETAILS		9487.53 sq.mt.			
31	936.80	10080	23.14	252 / 2B			1,02,084.00 sq.ft.			
32	936.80	10080	23.14	252 / 2B	TOTAL FARM PLOT AREA		60433.94 sq.mt.			
33	892.19	9600	22.04	252 / 1 252 / 2B			6,50,271.00 sq.ft.			
							Acre 17.27.31 Cents			
							Acre 02.34.38 Cents			
							Acre 14.92.93 Cents			
							270.95 Grounds			

110/-
120/-